



Esame di Stato  
I<sup>a</sup> sessione 2019  
I<sup>a</sup> commissione  
Professione Paesaggista  
I<sup>a</sup> prova

### BUSTA n 3 \_Paesaggista

#### Tema 1

In un'area pubblica nel quartiere di San Basilio a Roma (vedi planimetria allegata) progettare un bosco urbano "abitabile".

Considerato che:


- l'area ha un prevalente sviluppo longitudinale (600x40 mt.) ed è delimitata da strade urbane a senso unico e da edifici residenziali
- gli attraversamenti trasversali carrabili esistenti possono essere in parte pedonalizzati o eliminati

Particolare attenzione va posta alla:

- vegetazione di progetto in chiave ecologica e di comfort ambientale;
- permeabilità dei suoli e alla gestione dell'acqua
- attività da prevedere in funzione della riattivazione sociale del quartiere

Rappresentare il progetto con:

- schema planimetrico generale in scala 1:2000
- sezioni longitudinali e trasversali dell'intera area in scala 1:500
- stralci planimetrici in scala 1:500 (almeno 2)
- pianta di un ambito particolarmente significativo in scala 1:200 e relative sezioni in scala 1:100
- schema dei sestii di impianto ed abaco della vegetazione
- schemi e sezioni dello sviluppo temporale delle diverse componenti arboree e vegetali

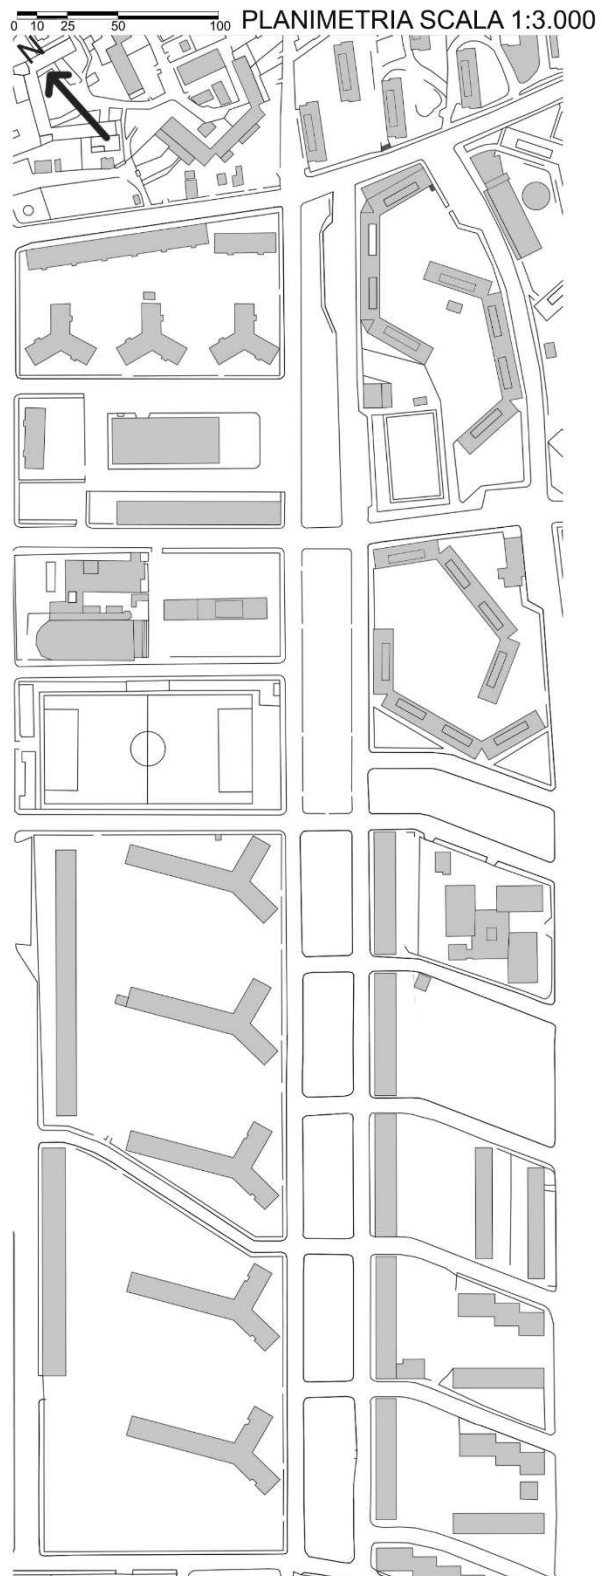



## Tema 2

In un quartiere periferico è ubicato un intervento di edilizia residenziale pubblica costituita da edifici a corte.

Considerato che:

- il lotto è rettangolare con dimensioni 110x150 mt. delimitato sull'intero perimetro da strade urbane
- gli edifici su pilotis, con altezza pari a 5 piani residenziali, sono disposti secondo lo schema allegato
- la circolazione veicolare interna al lotto è esterna alla corte


Scelto l'orientamento del lotto, progettare nello spazio interno un giardino dotato di attrezzature ed adeguate sistemazioni per la vita sociale dei condomini e negli spazi esterni alla corte organizzare la circolazione e la sosta


Particolare attenzione va posta alla:

- vegetazione di progetto in chiave di comfort ambientale;
- permeabilità dei suoli e alla gestione dell'acqua


Rappresentare il progetto con:

- planimetria in scala 1:500 dell'intero lotto
- sezioni longitudinali e trasversali dell'intera area in scala 1:500
- sezioni della corte interna in scala 1:100
- uno stralcio della pianta in scala 1:50
- dettagli delle componenti in scala 1:20
- schema dei sestii di impianto ed abaco della vegetazione

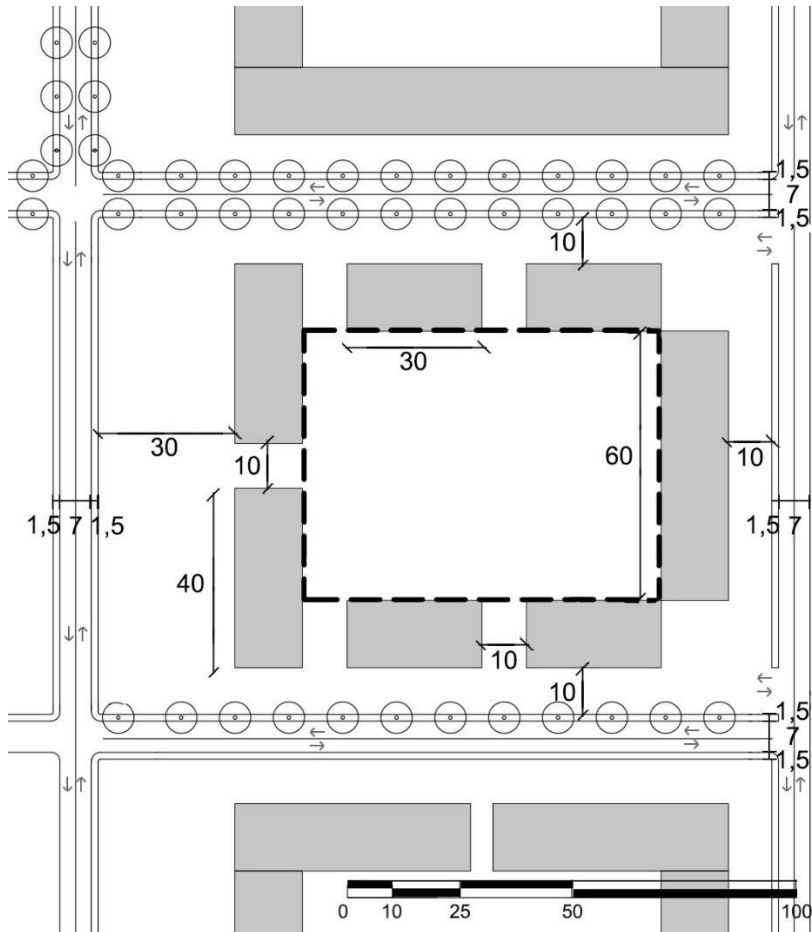

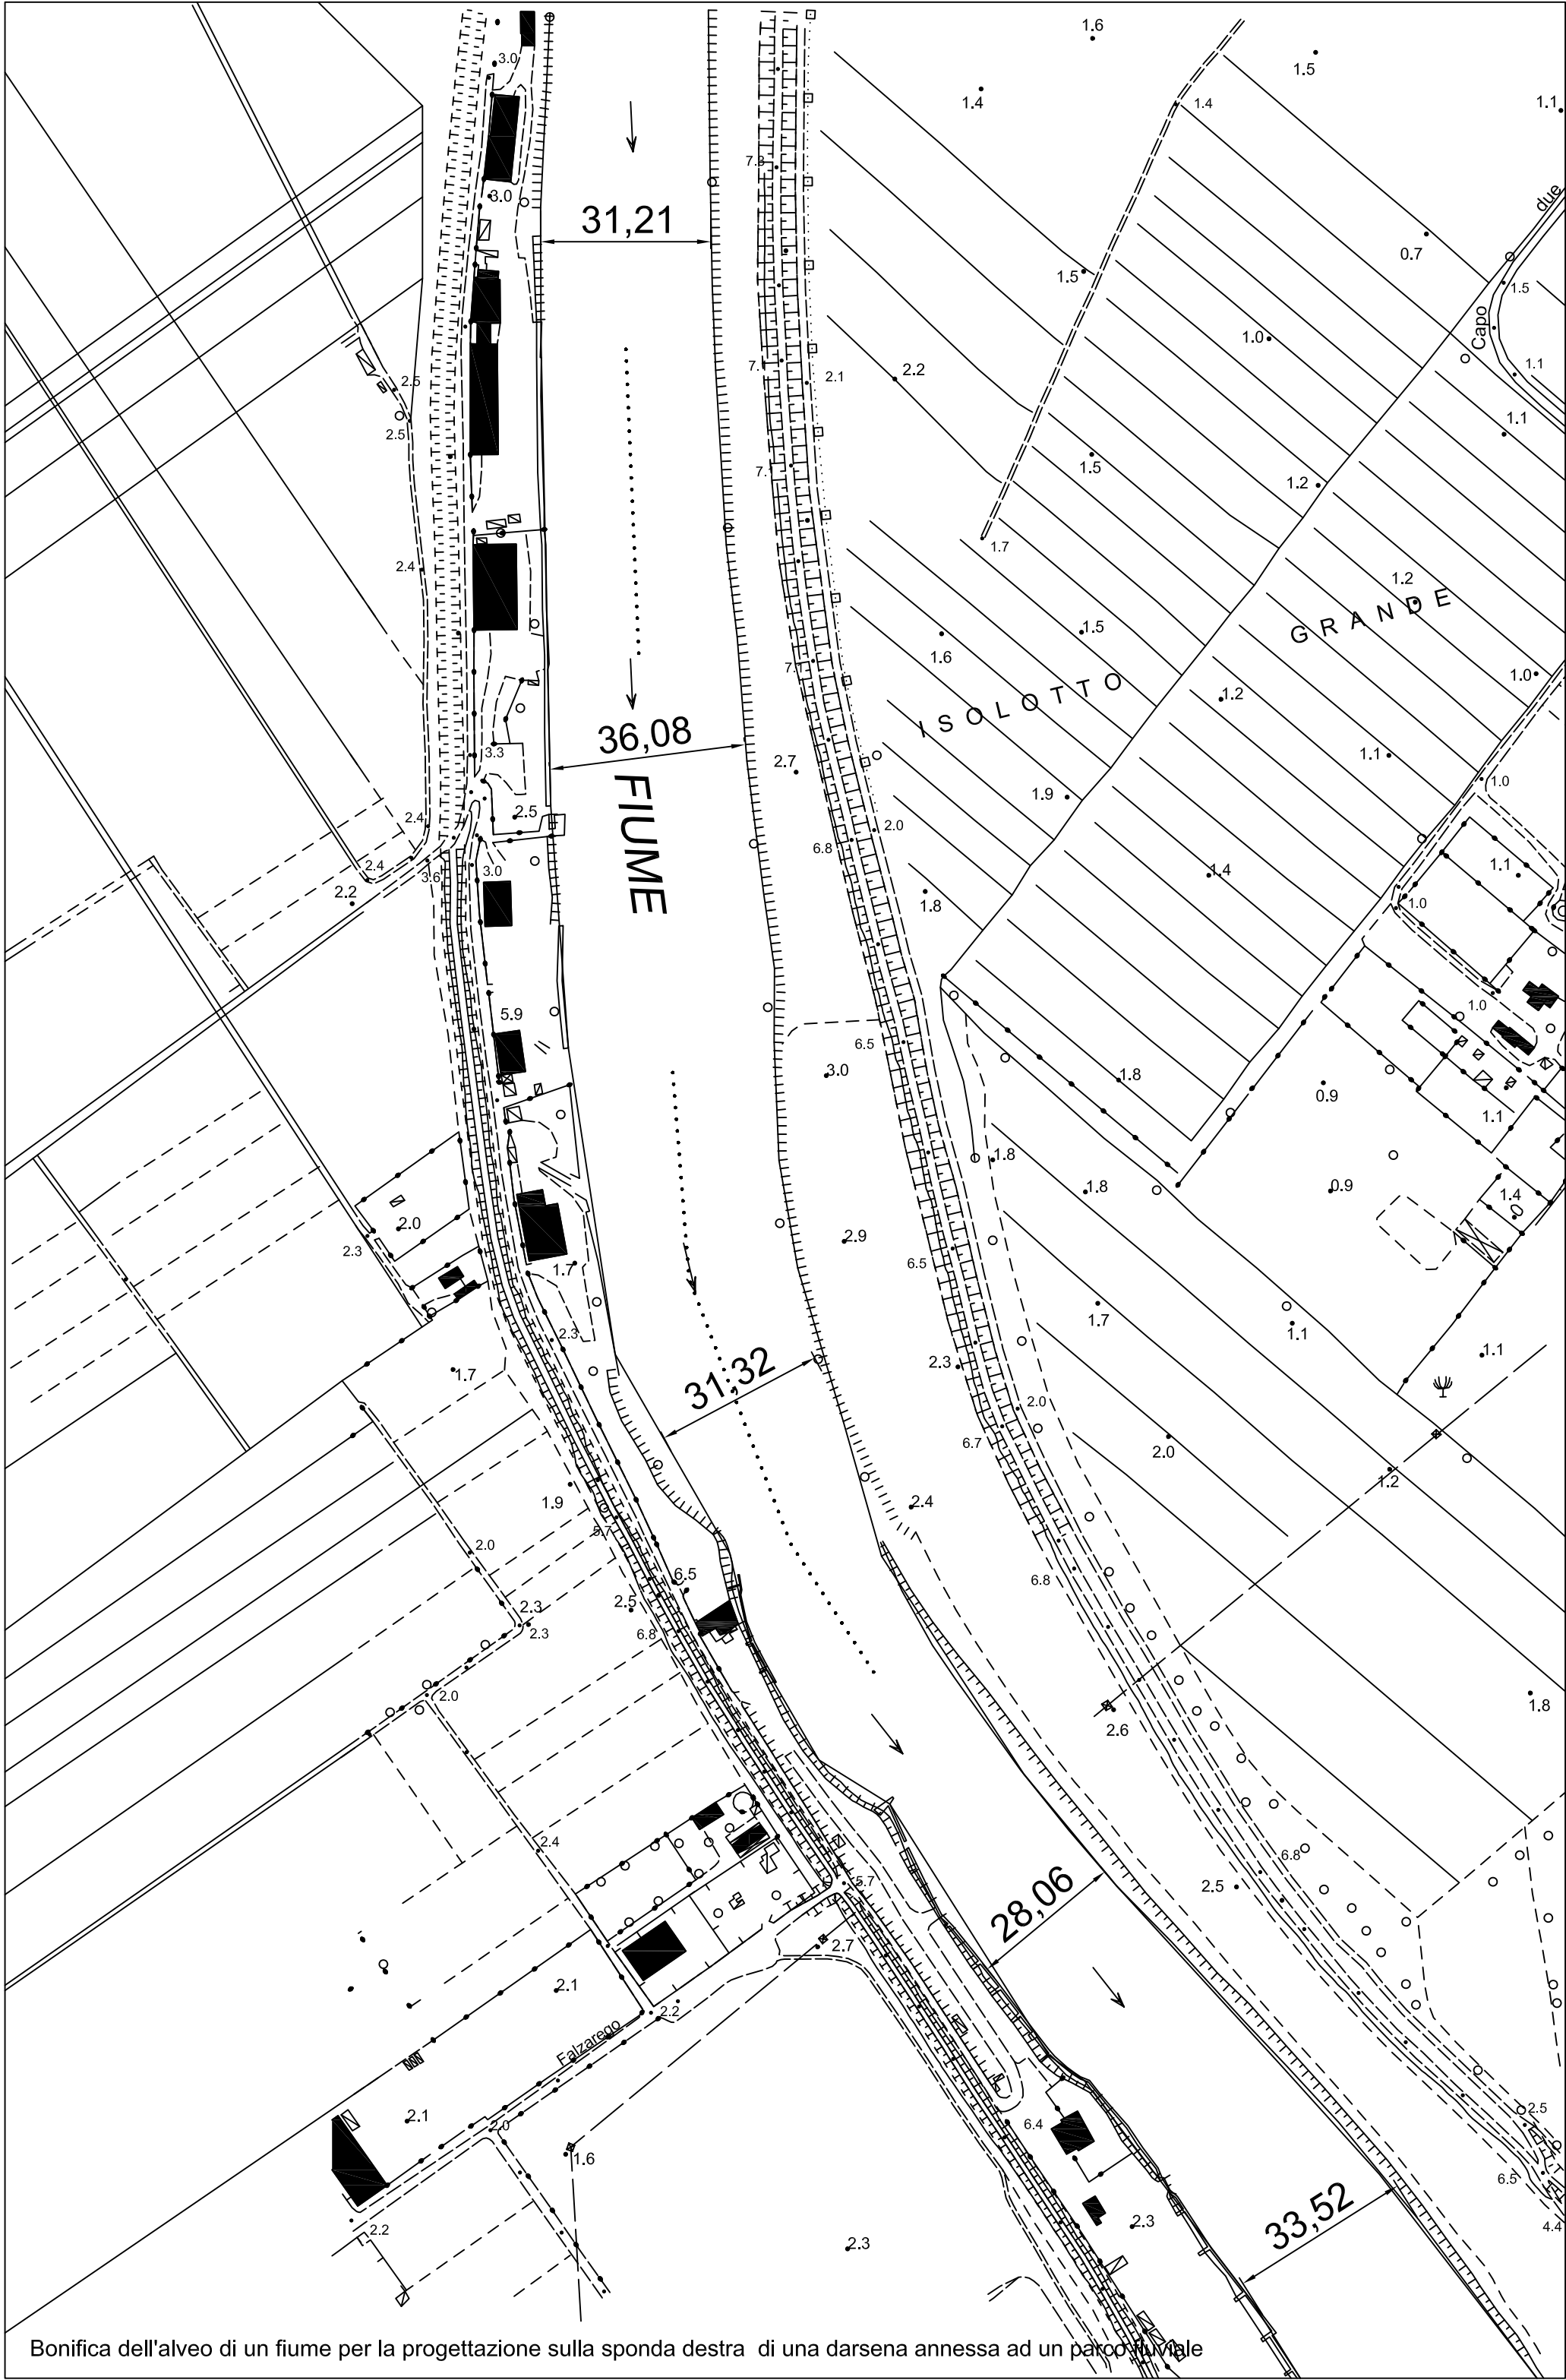

Bonifica dell'alveo di un fiume per la progettazione sulla sponda destra di una darsena annessa ad un parco fluviale

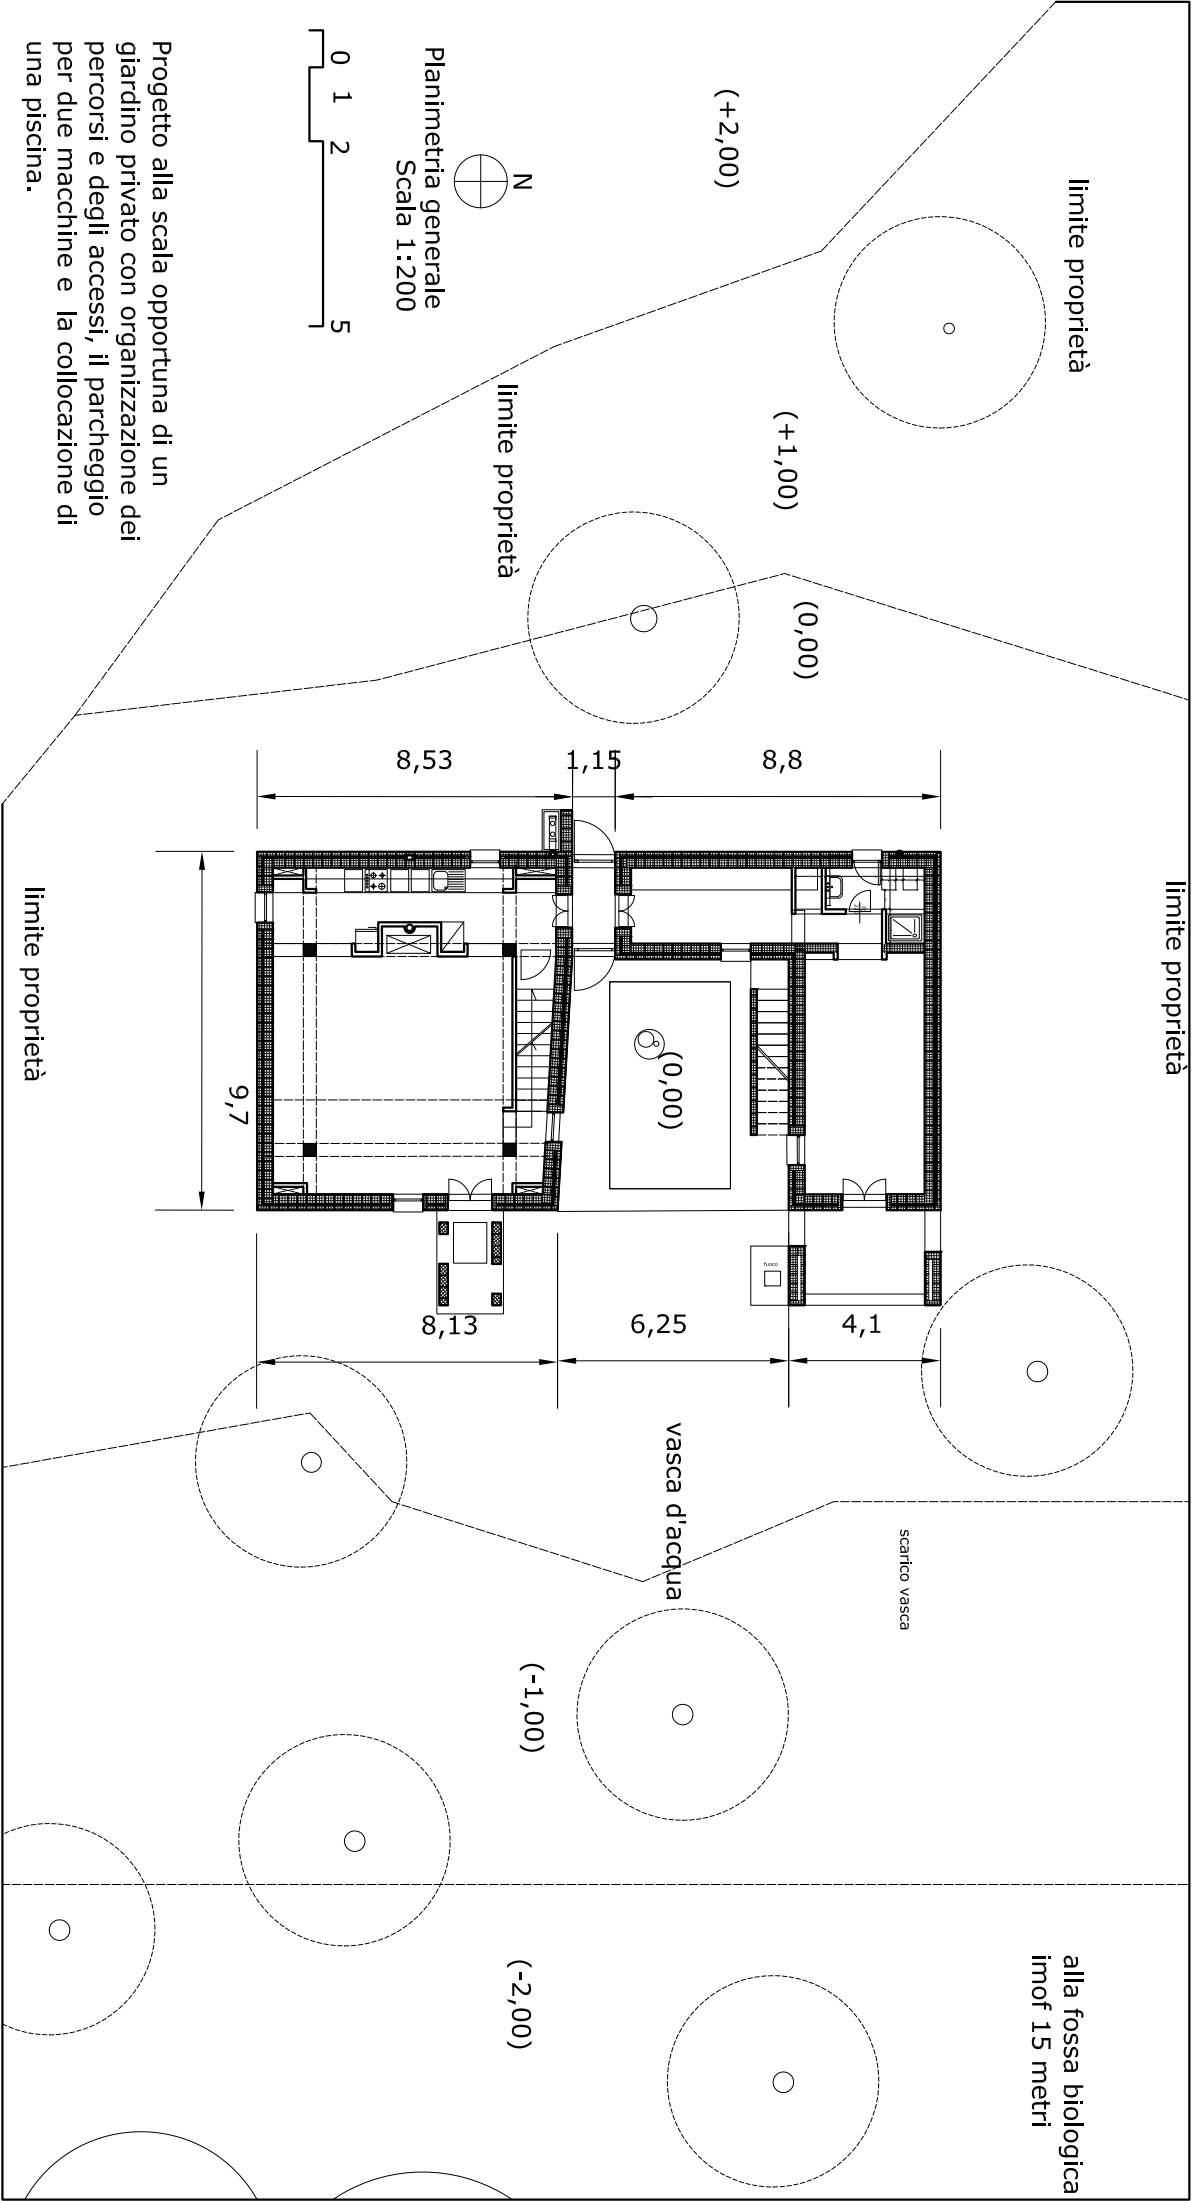

Progetto alla scala opportuna di un giardino privato con organizzazione dei percorsi e degli accessi, il parcheggio per due macchine e la collocazione di una piscina.