



# CHIESA

TEMA ESTRATTO GIUGNO 2024



## EDIFICIO DI CULTO


Si progetti e rappresenti un edificio dedicato al culto per una capienza massima di 50 persone da inserire in un lotto urbano rettangolare, pianeggiante di orientato E/O nel senso della lunghezza, con uno dei lati corti prospiciente una strada di quartiere, utilizzando gli opportuni accorgimenti progettuali per l'architettura bioclimatica in termini di orientamento, conformazioni planimetriche, soluzioni distributive, sistemazione a verde esterno.

Il progetto dovrà prevedere un parcheggio interrato.

Si richiedono i seguenti elaborati quotati:


- schizzi preliminari e relativa relazione sintetica per illustrare l'idea progettuale
- planimetria generale in scala 1:200 riportante le sistemazioni esterne
- Piante, prospetti e almeno una sezione in Rapp. 1:100 specificandone tutti i materiali previsti.
- Schemi significativi sulle strategie bioclimatiche adottate per le stagioni fredde e le stagioni calde in funzione anche dell'orientamento.
- Un dettaglio costruttivo e/o tecnologico in scala 1:20 della copertura

## 02 CHIESA

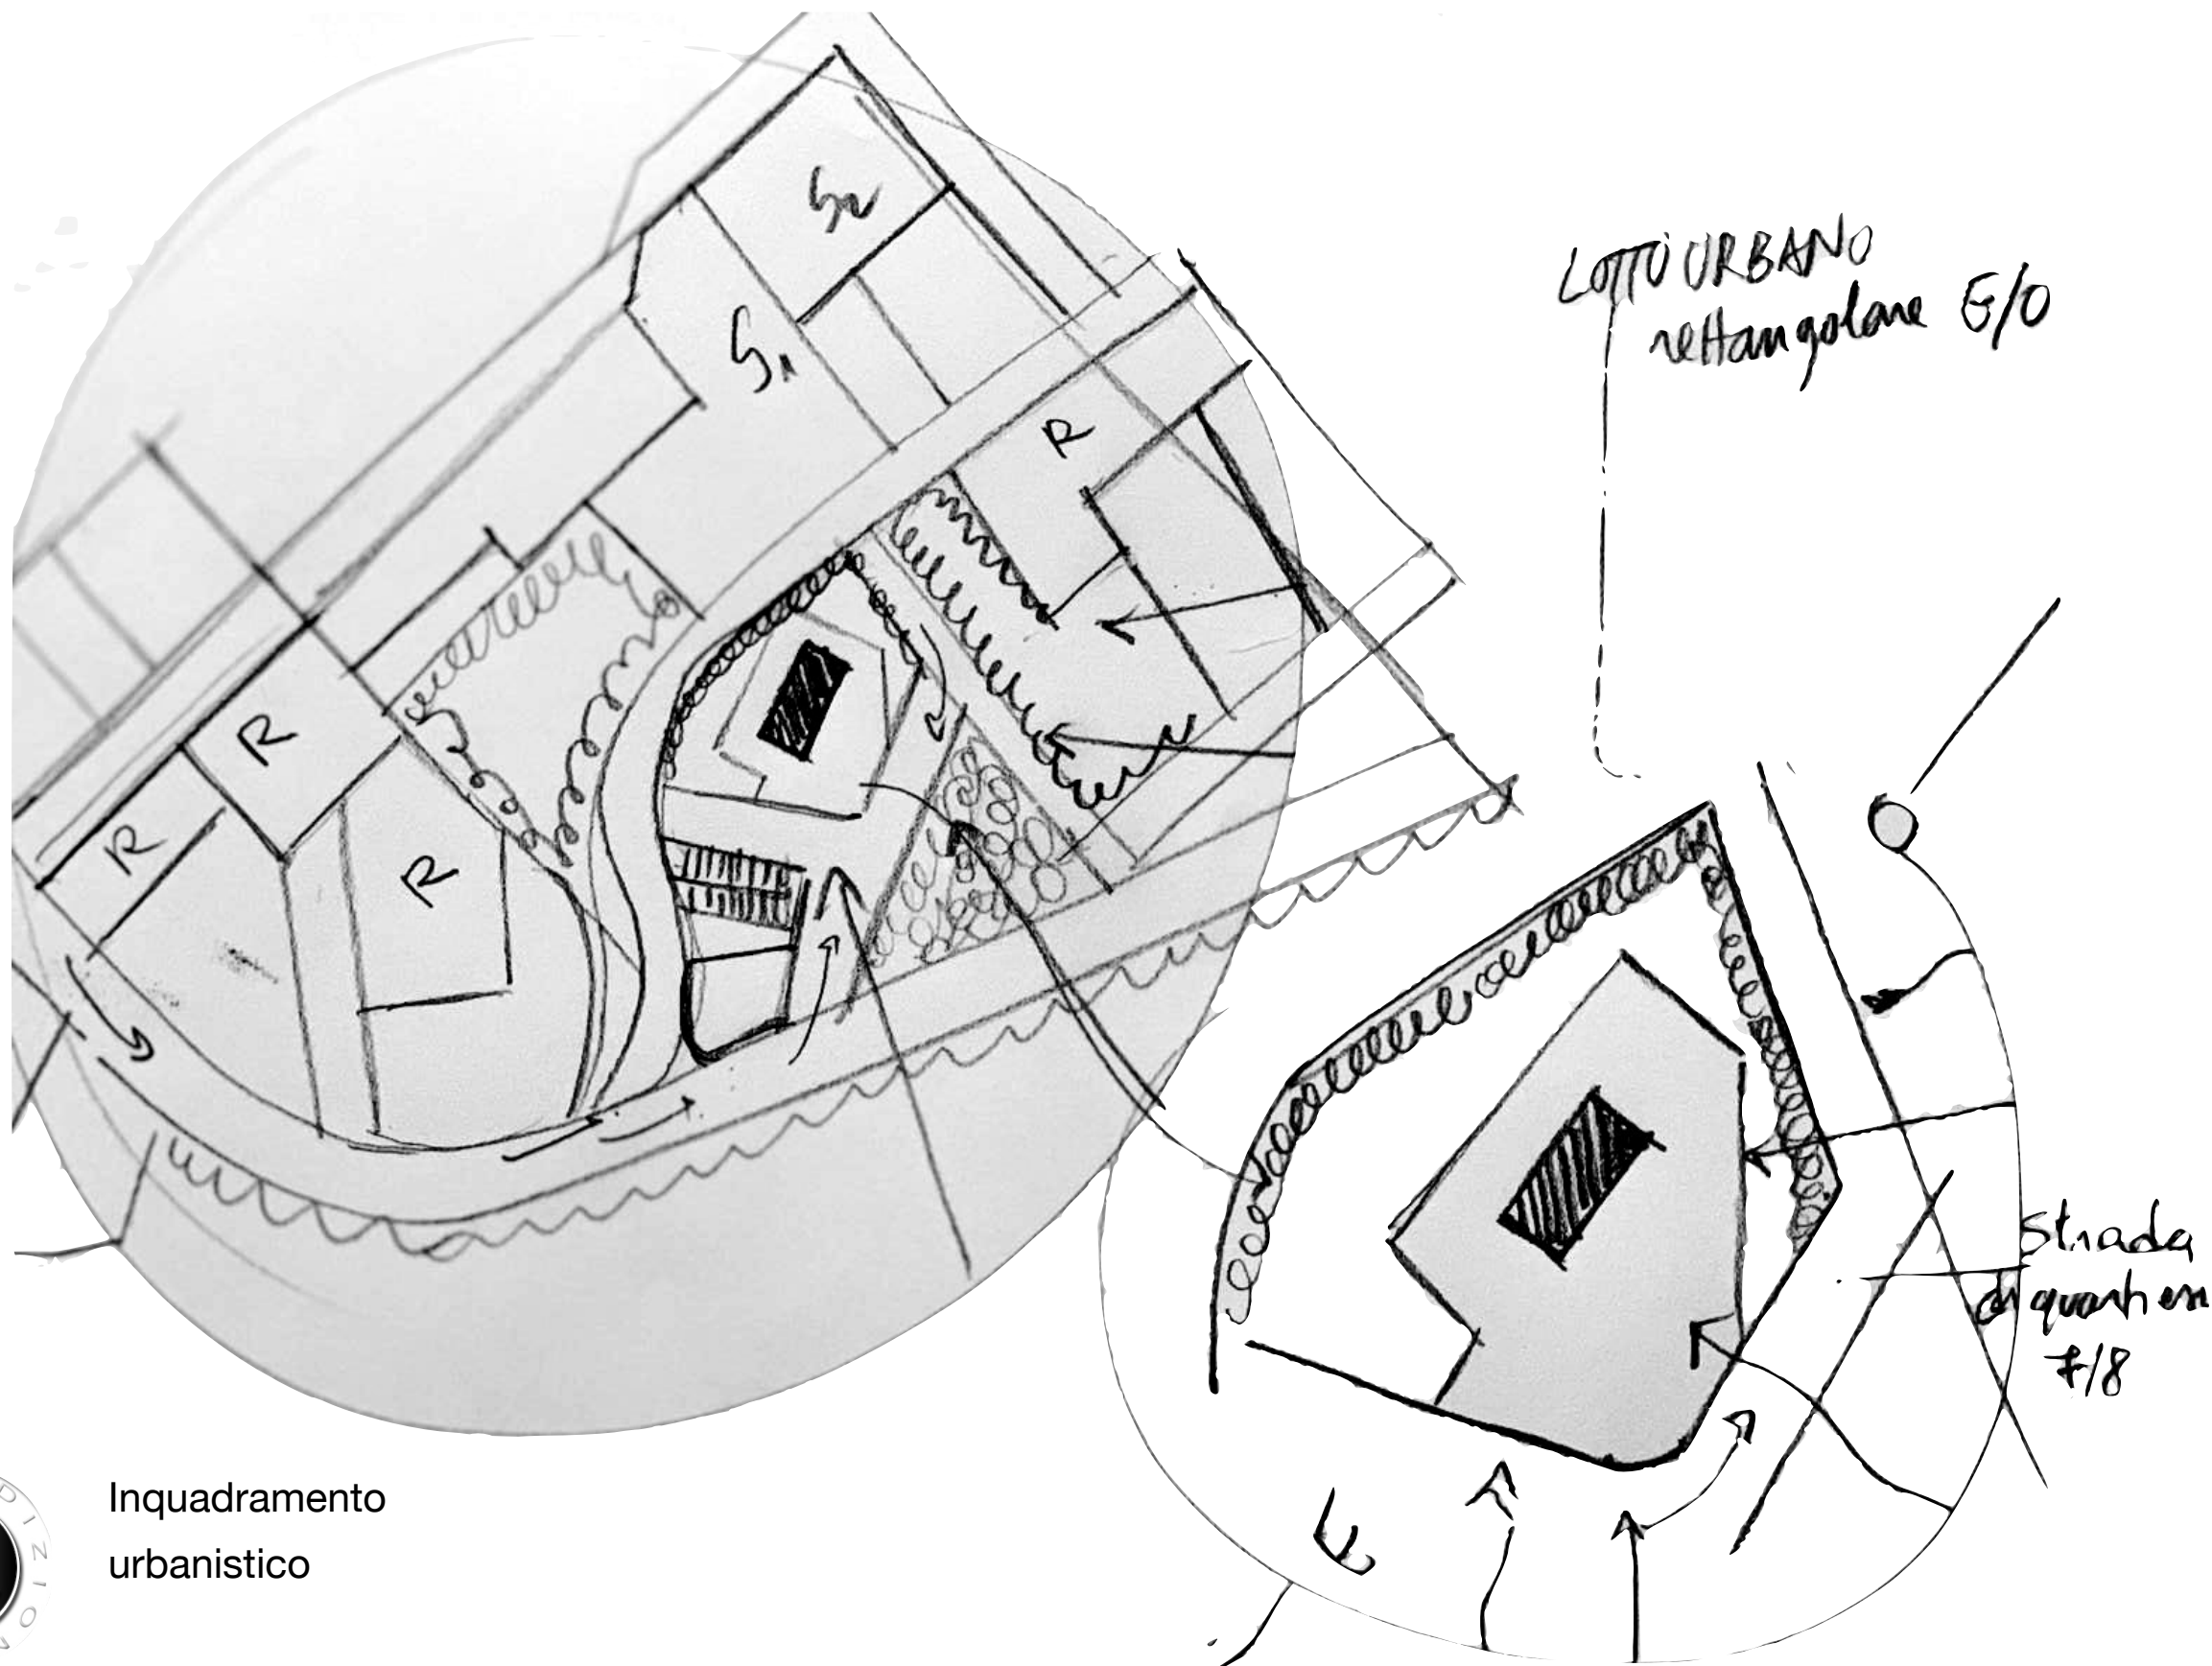



Inquadramento  
urbanistico

## 02 CHIESA

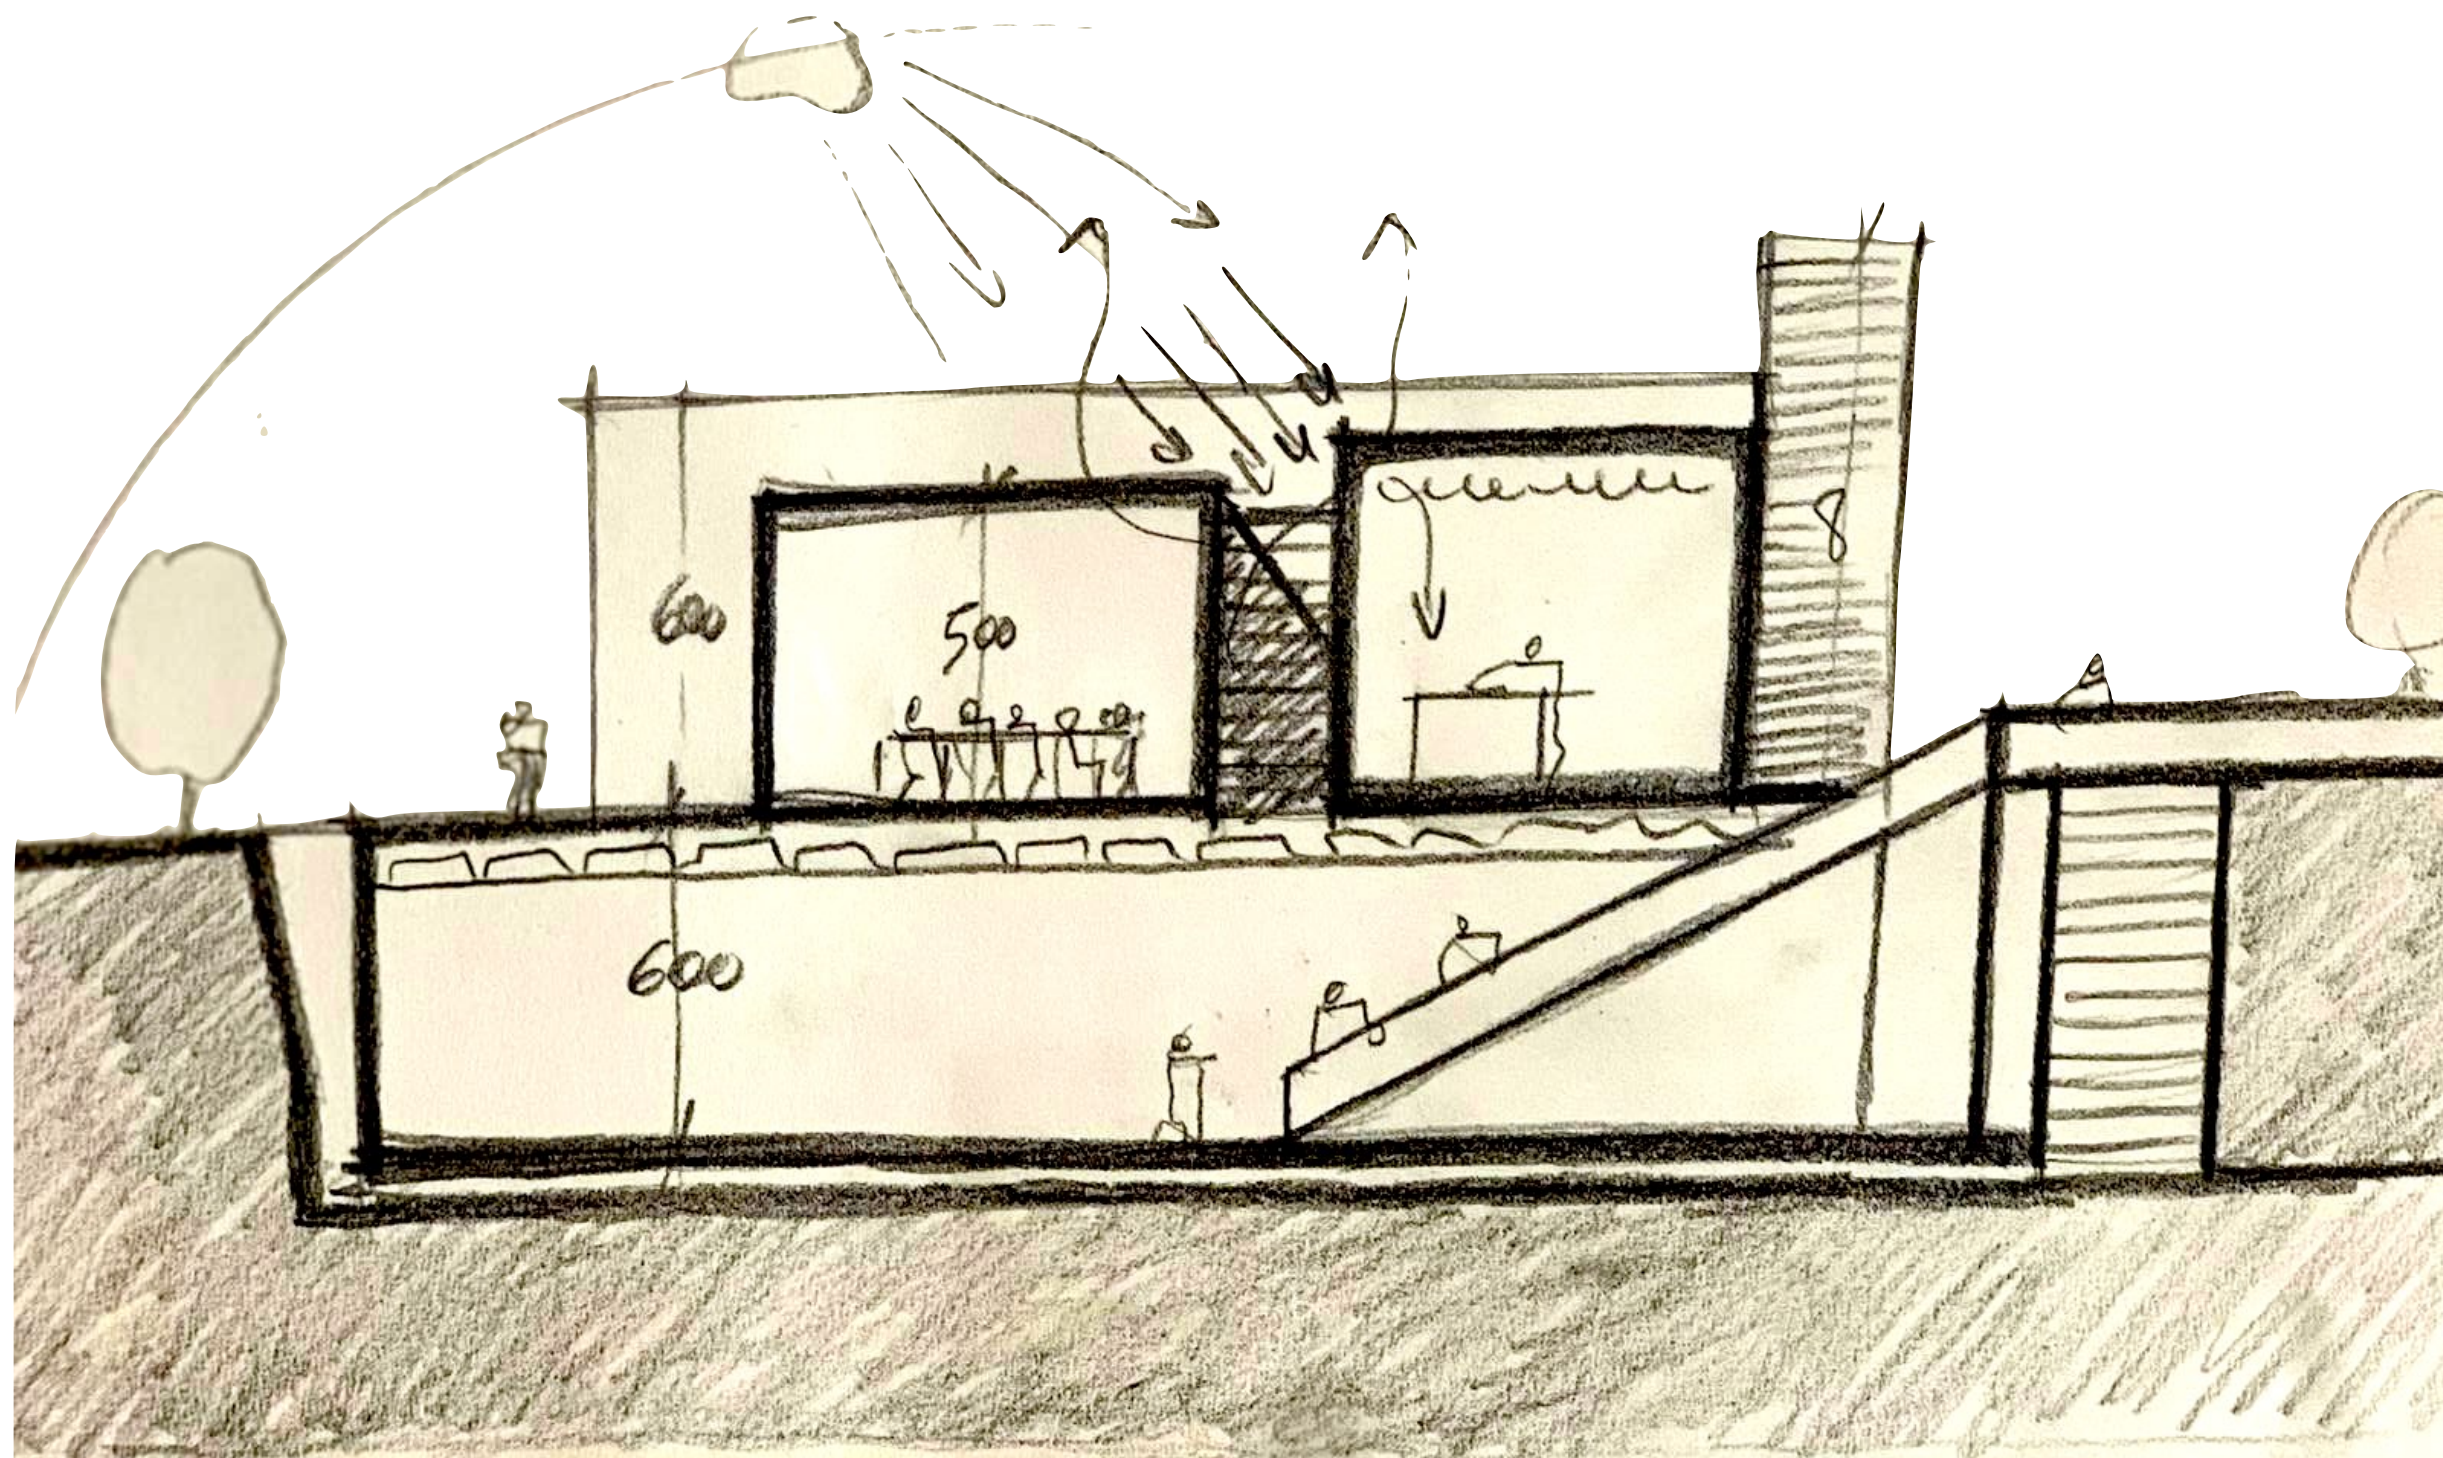



Sezione longitudinale

## 02 CHIESA

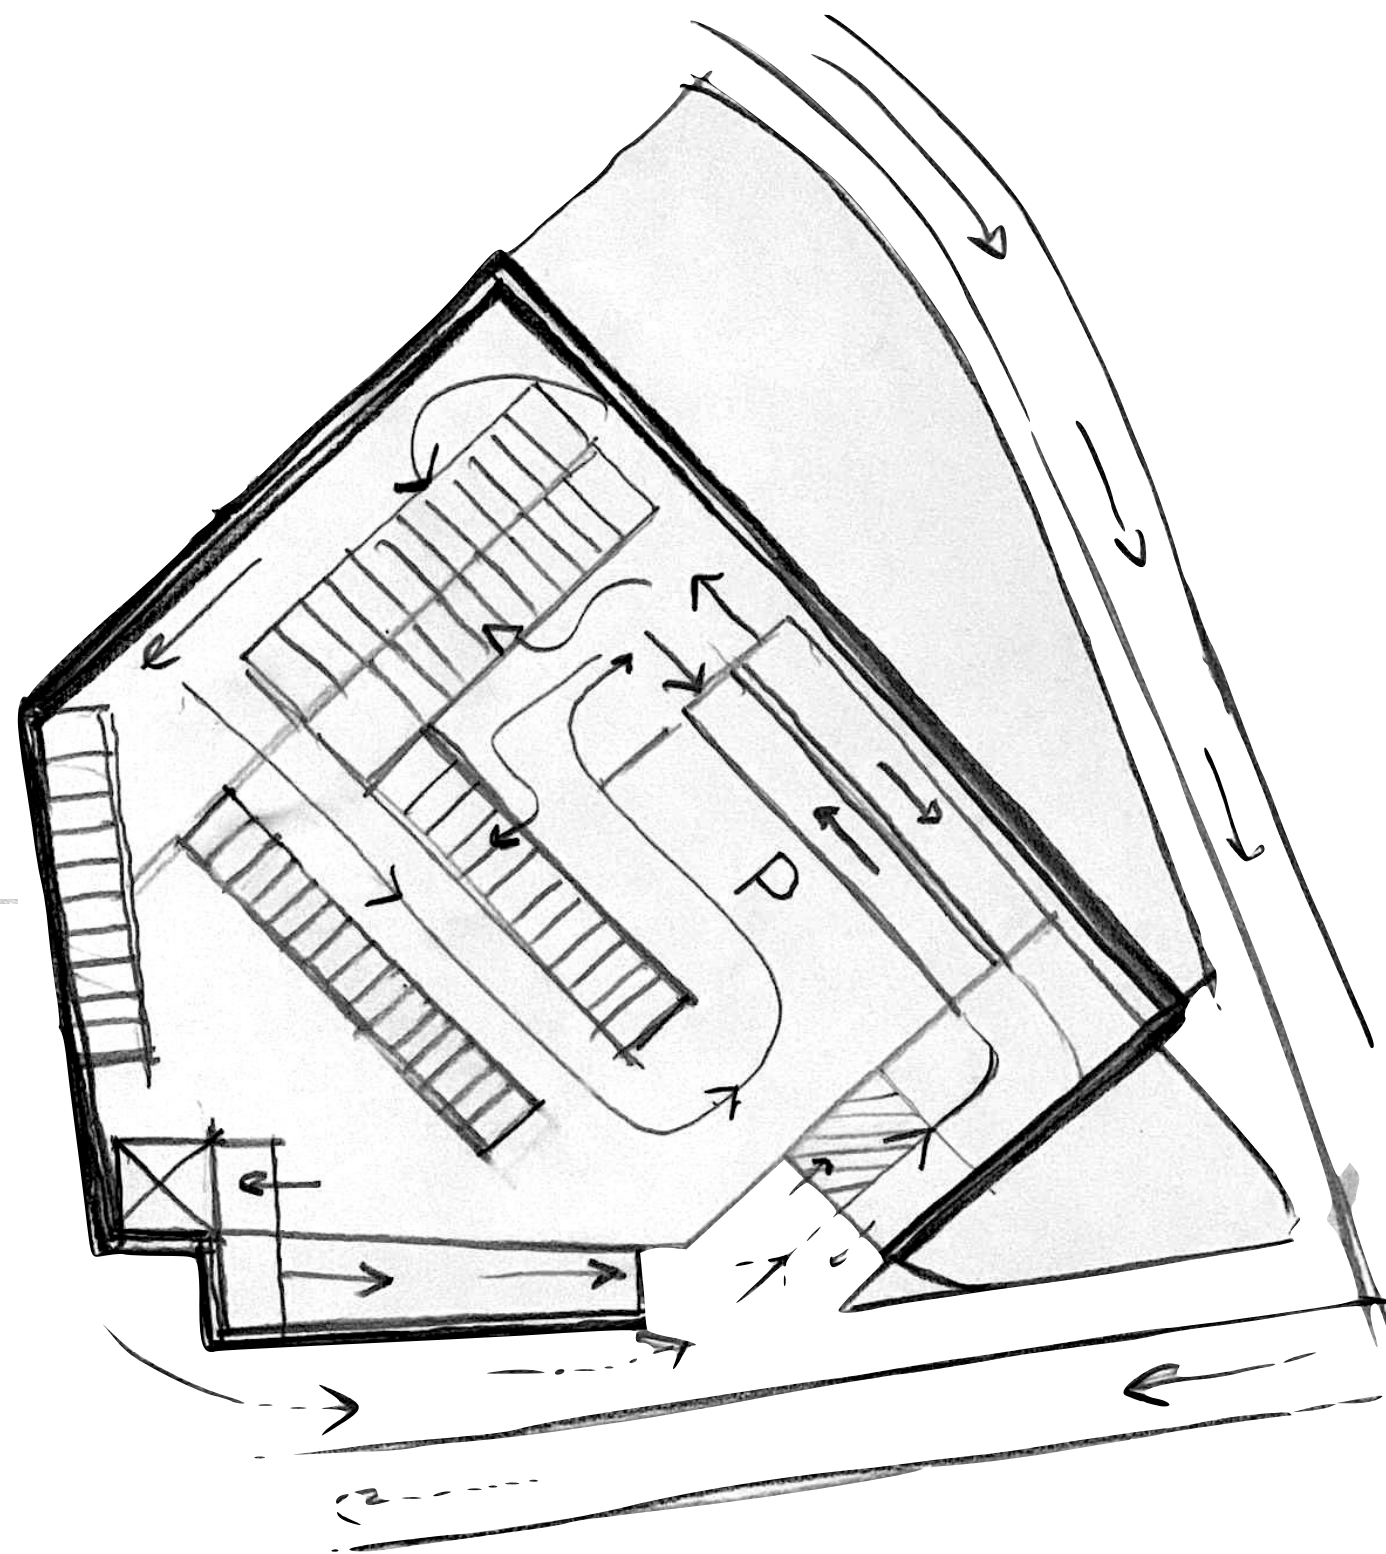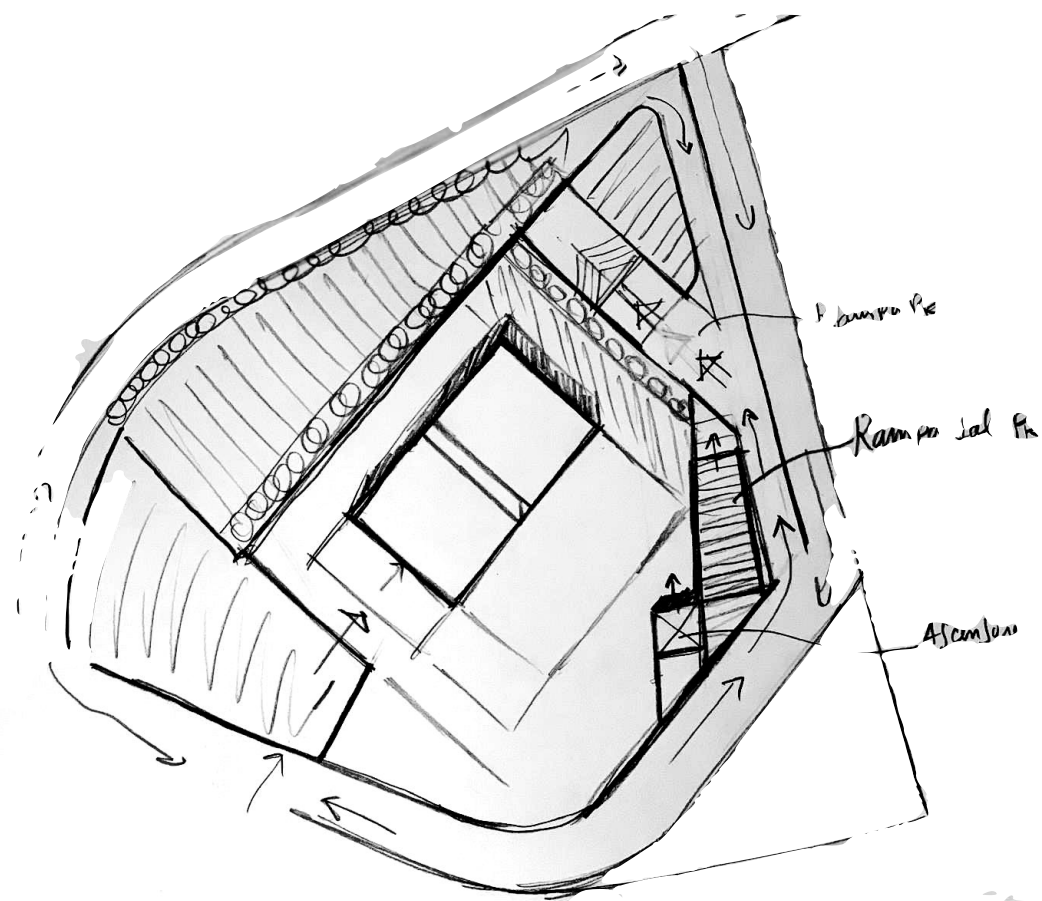


Studio della pianta

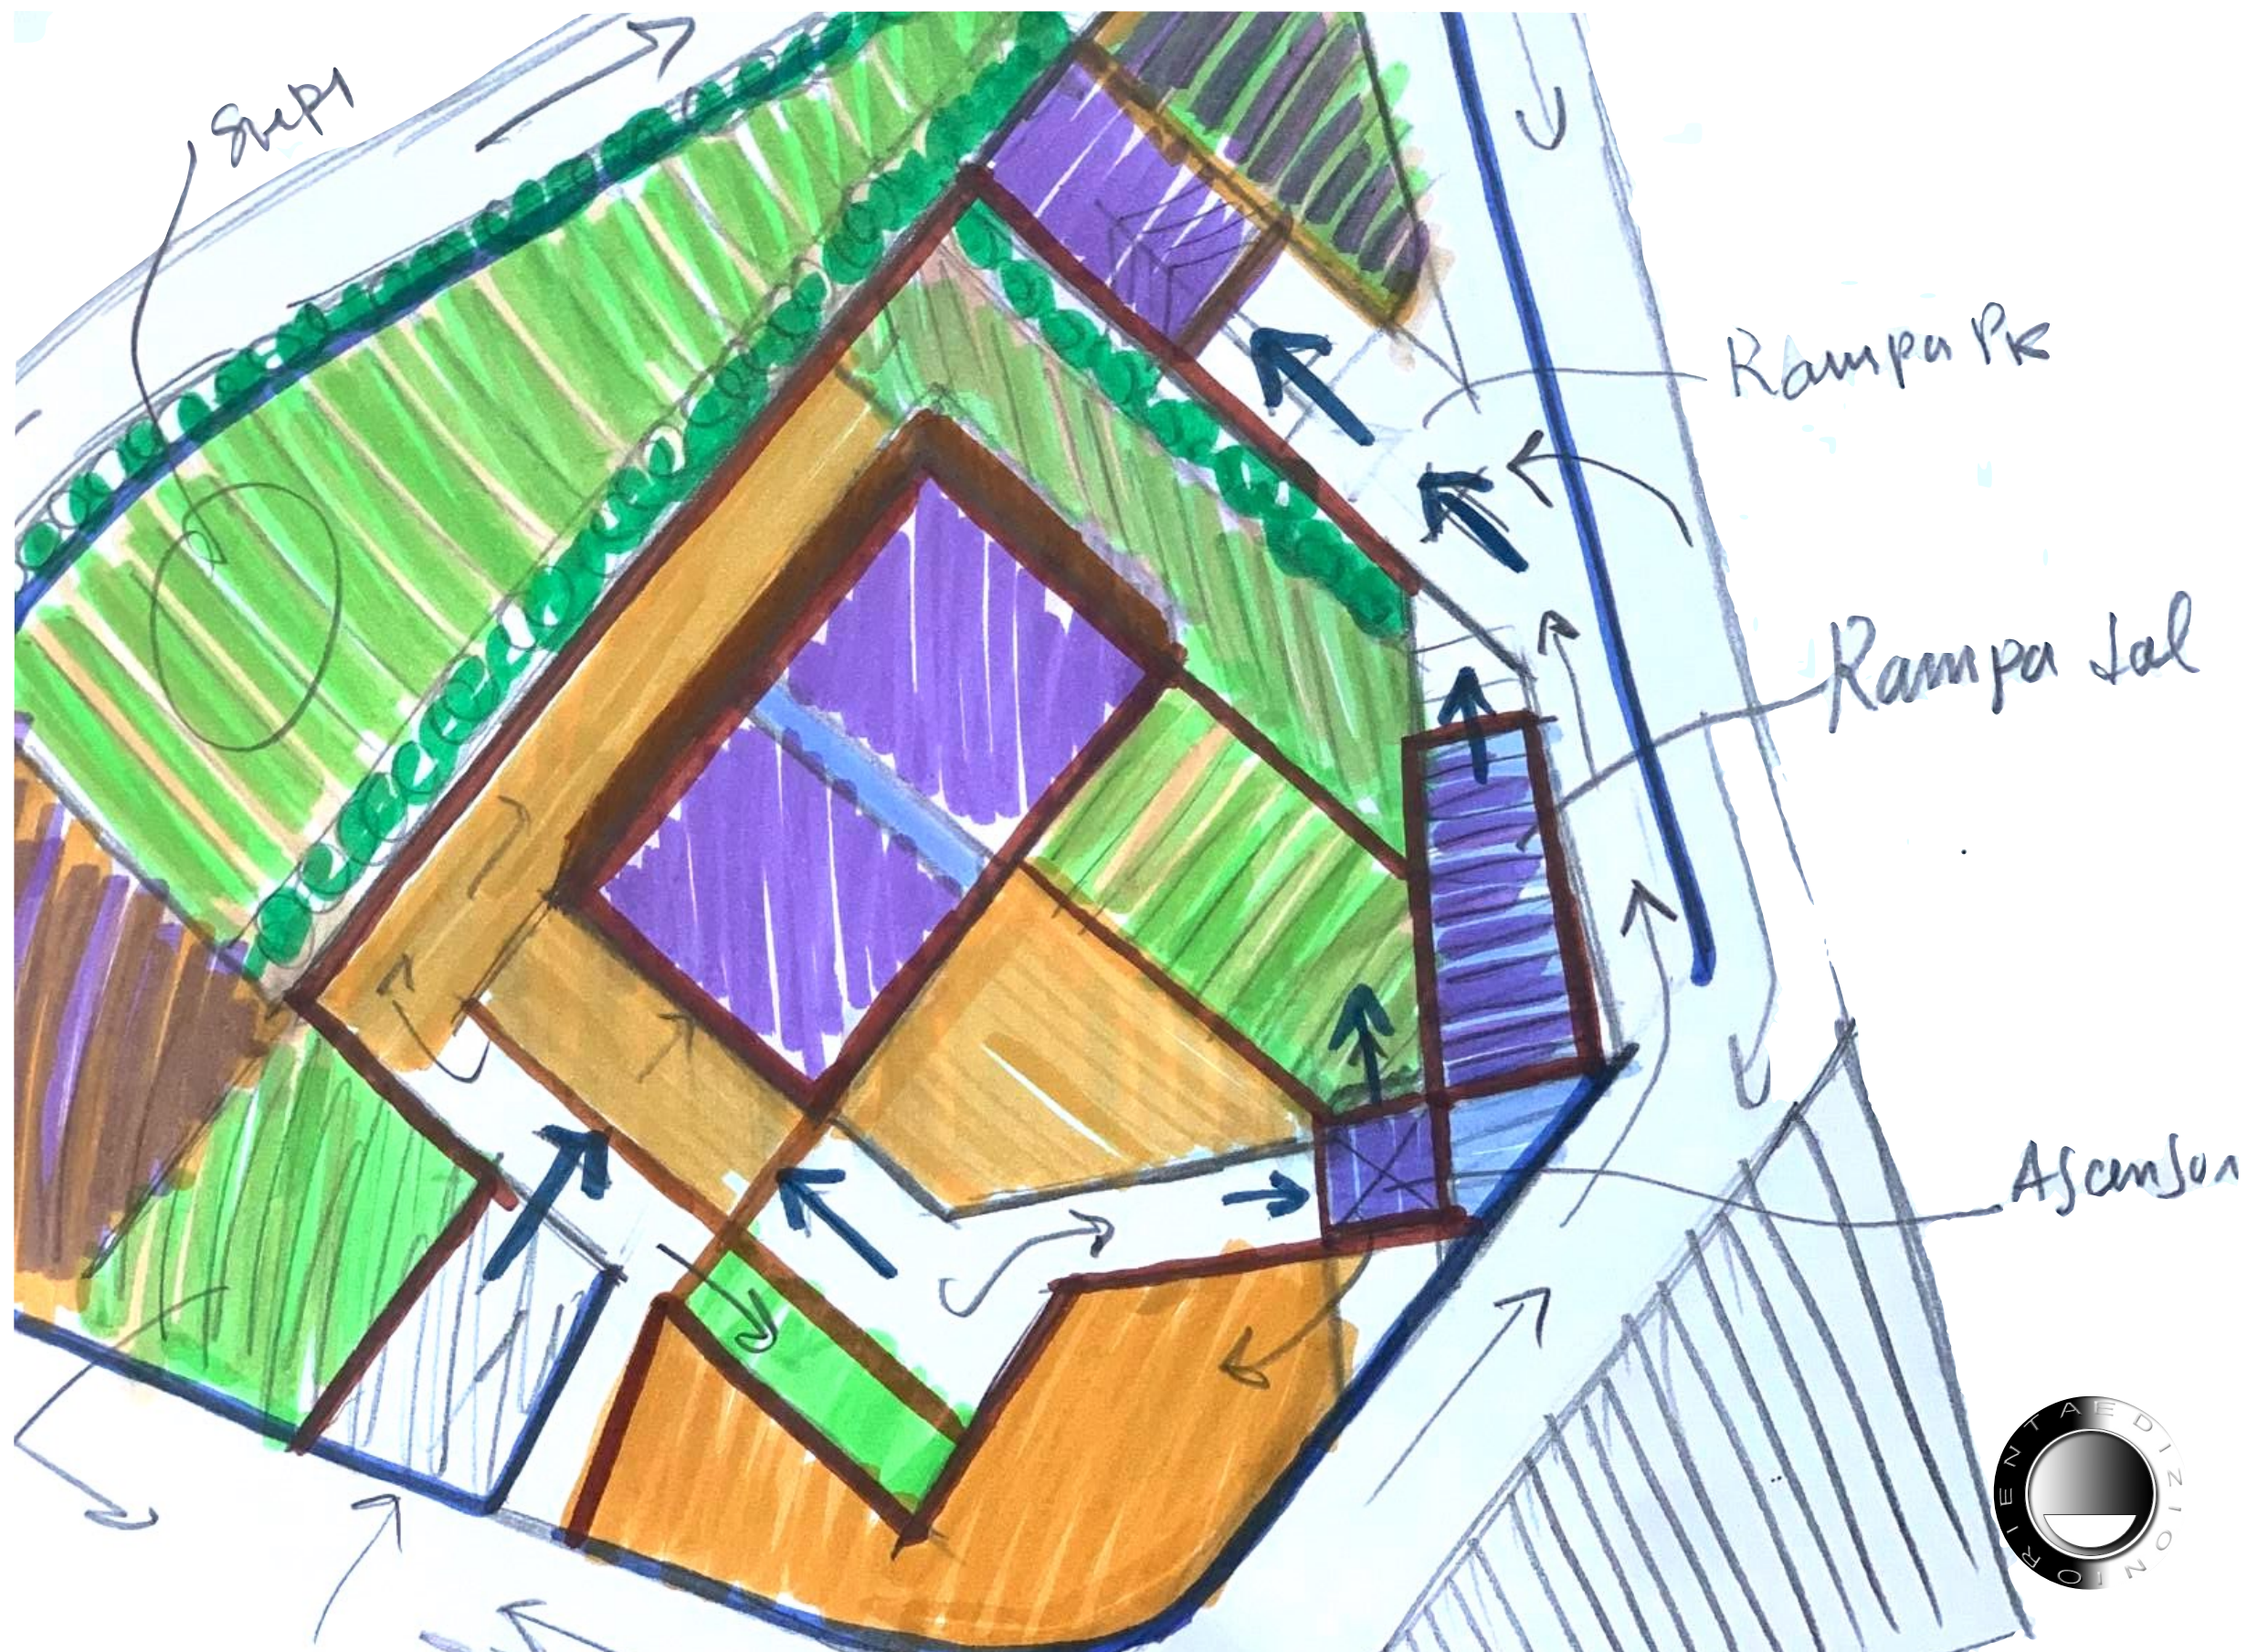


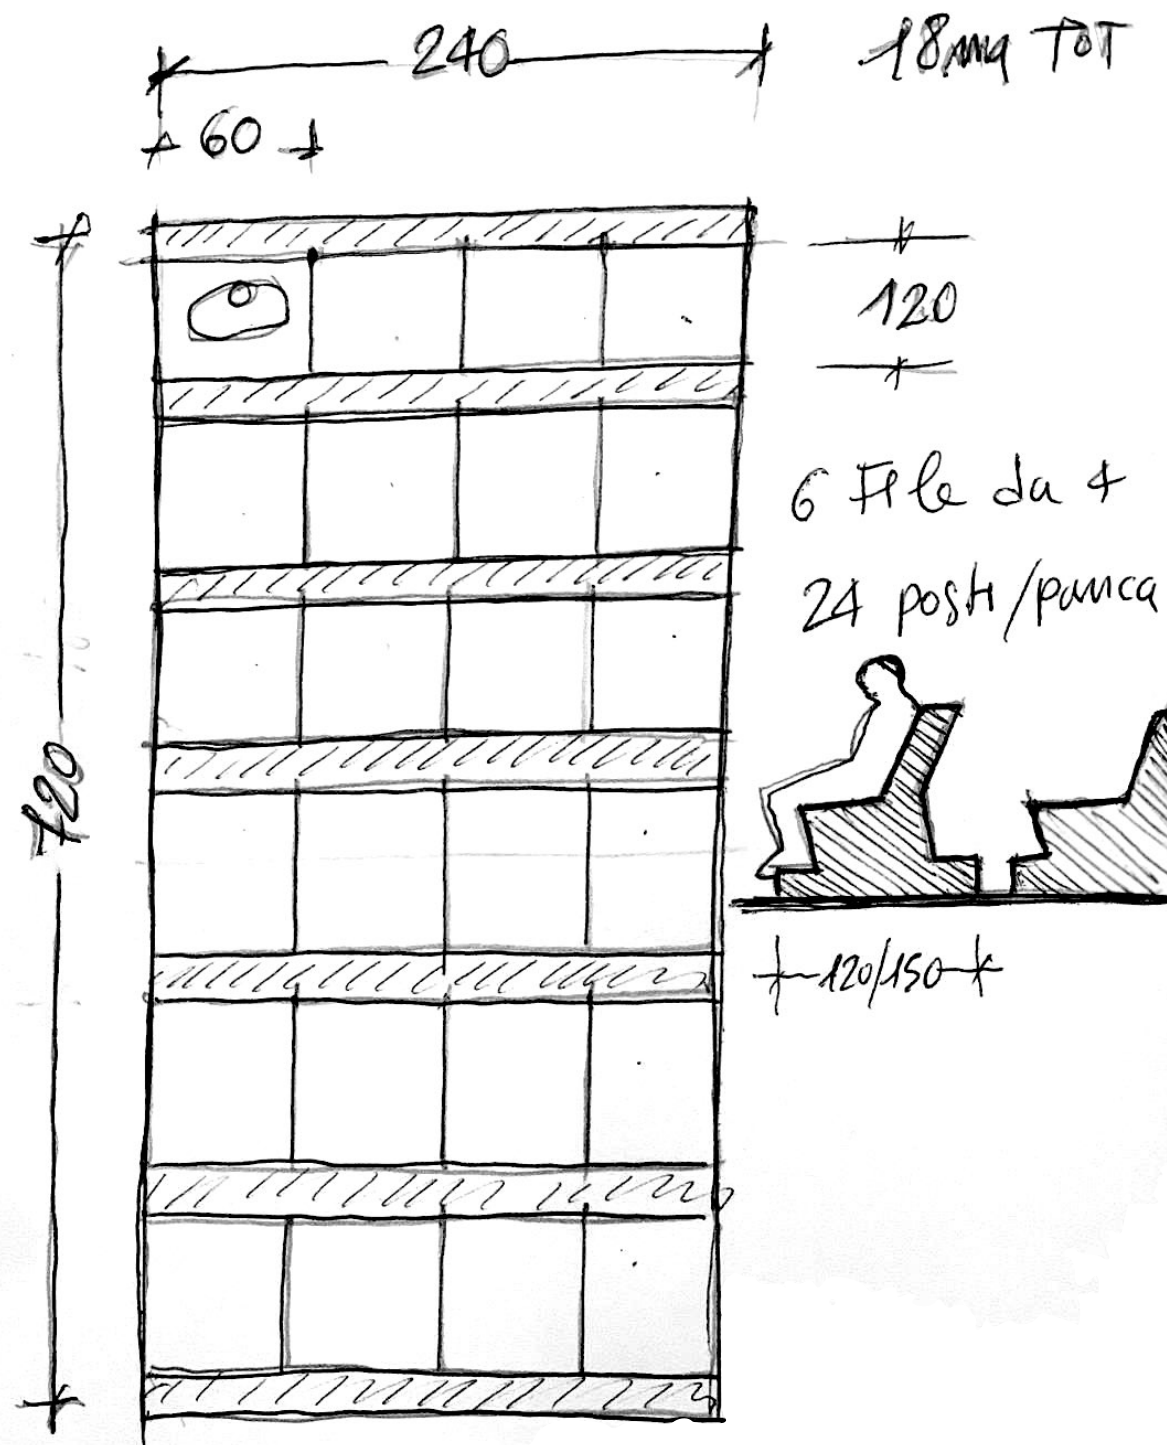


## 02 CHIESA

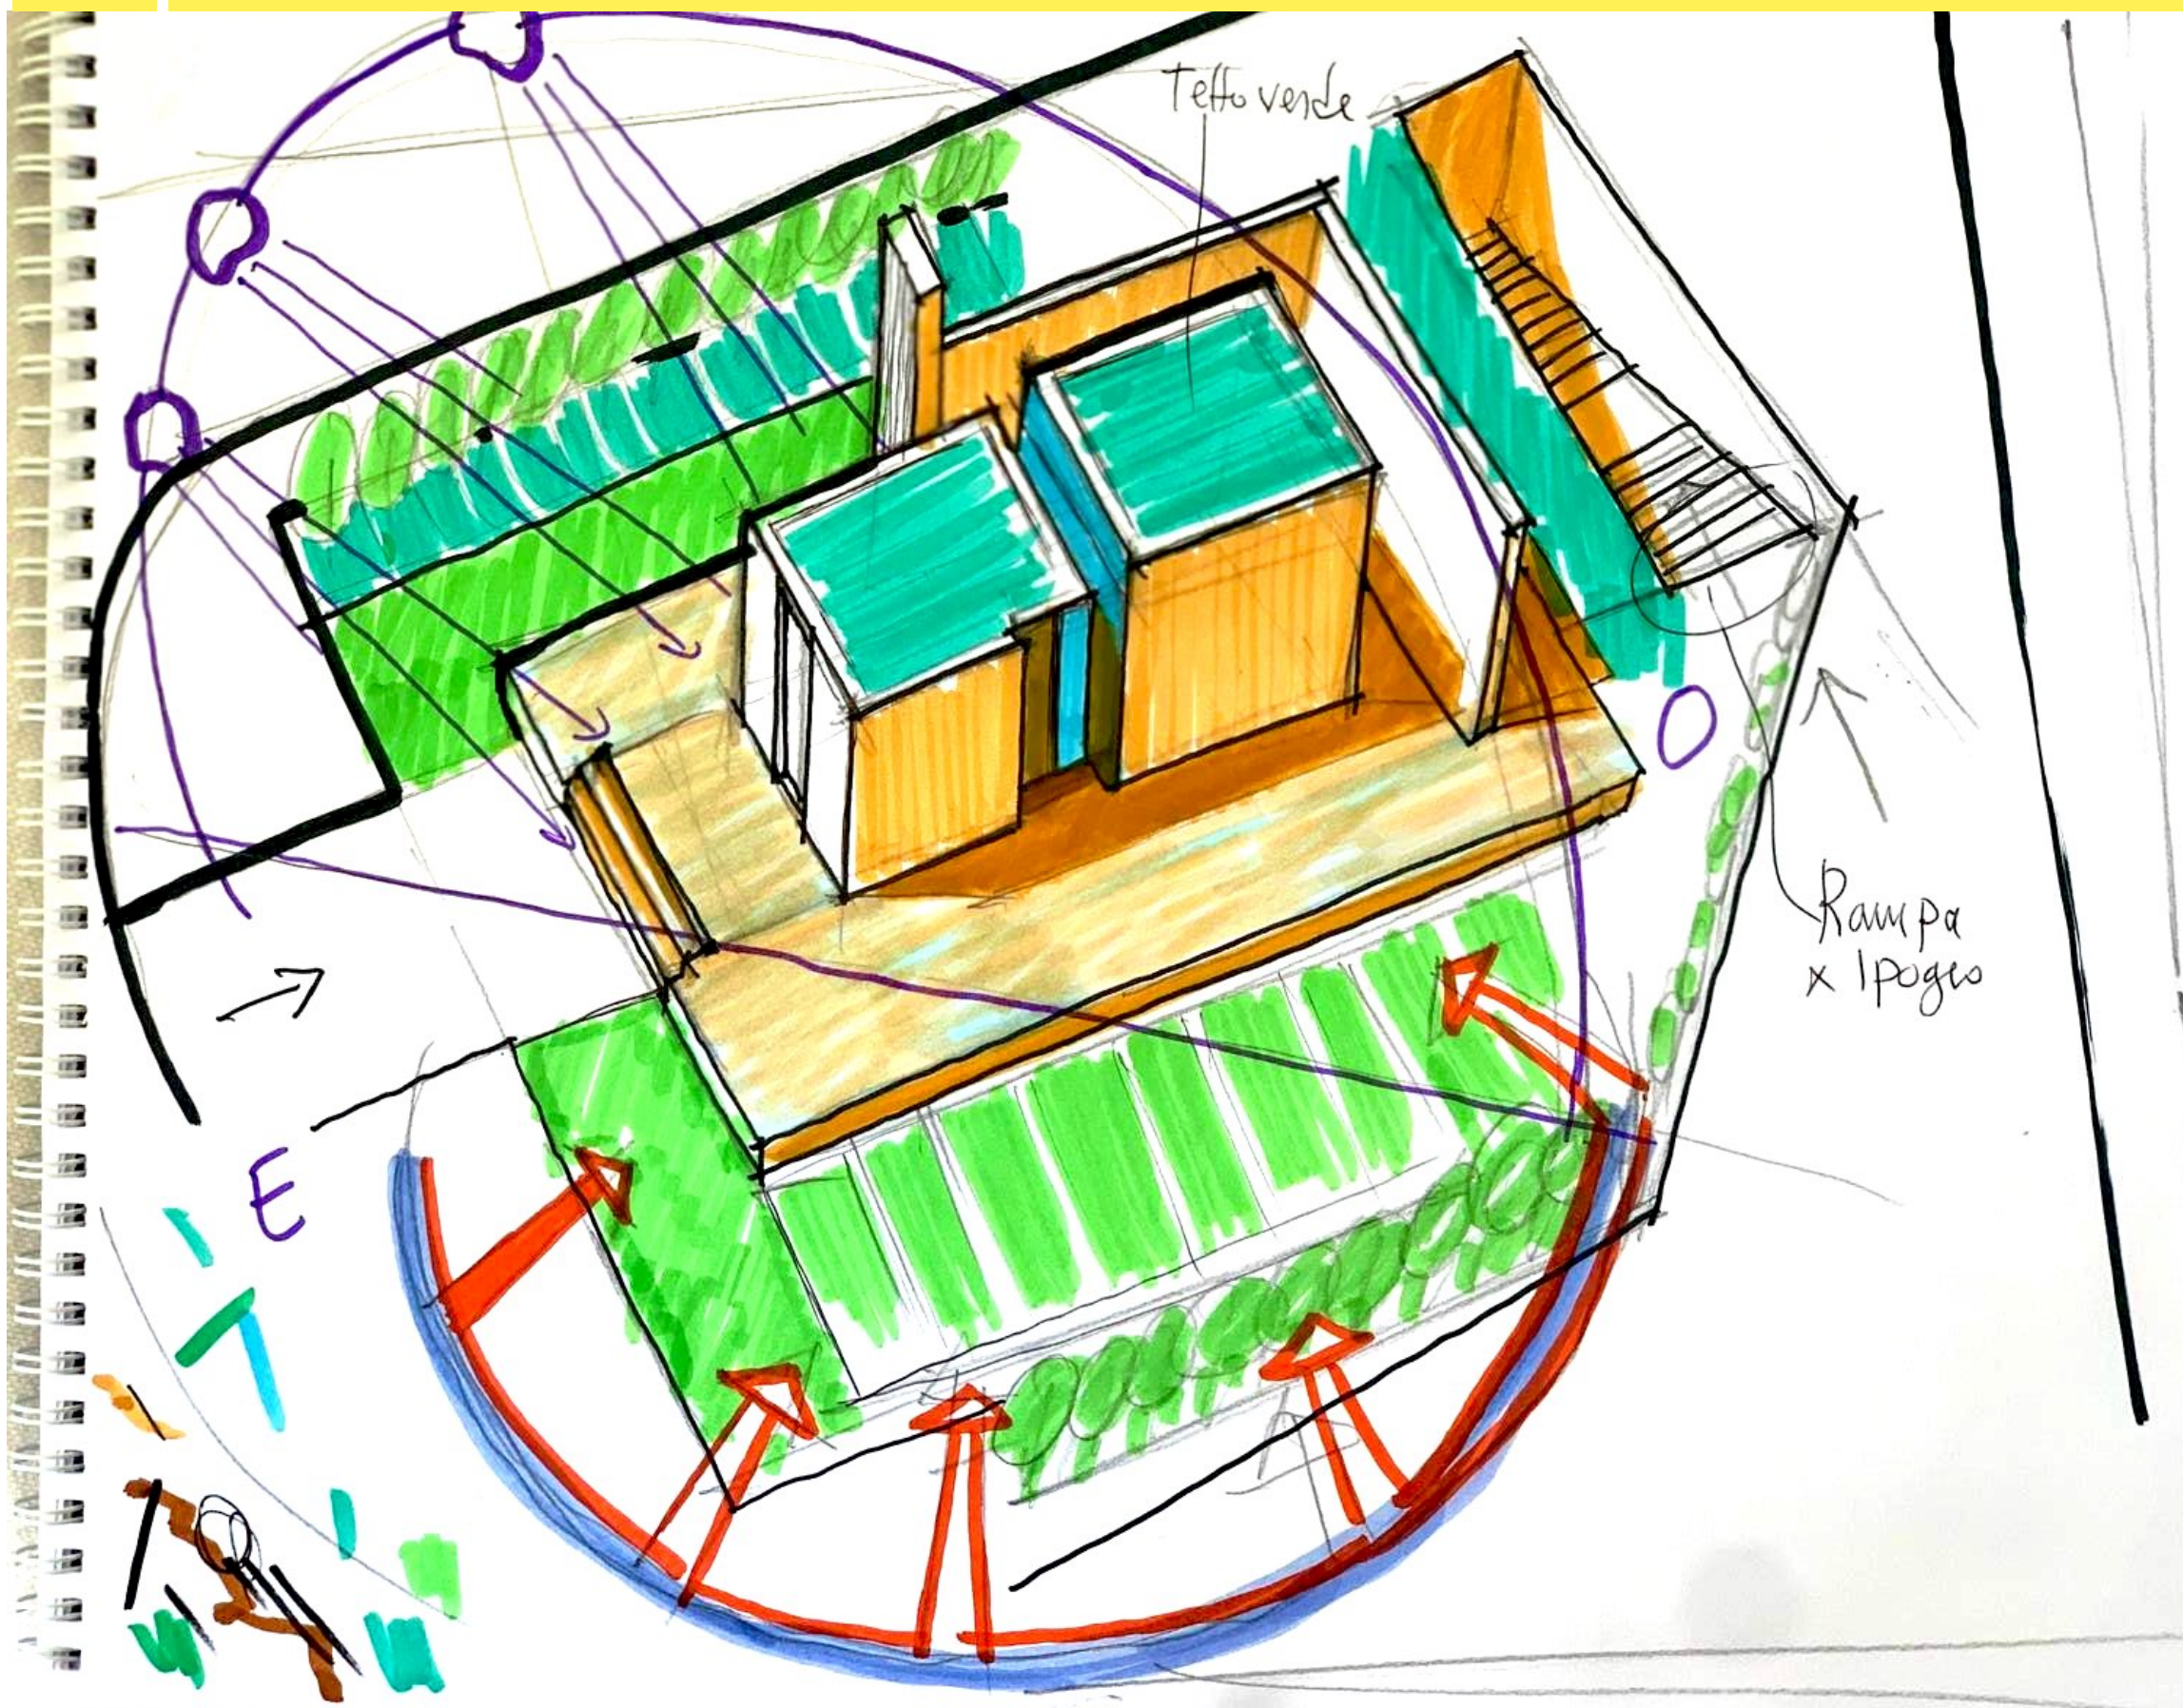



# 02 CHIESA

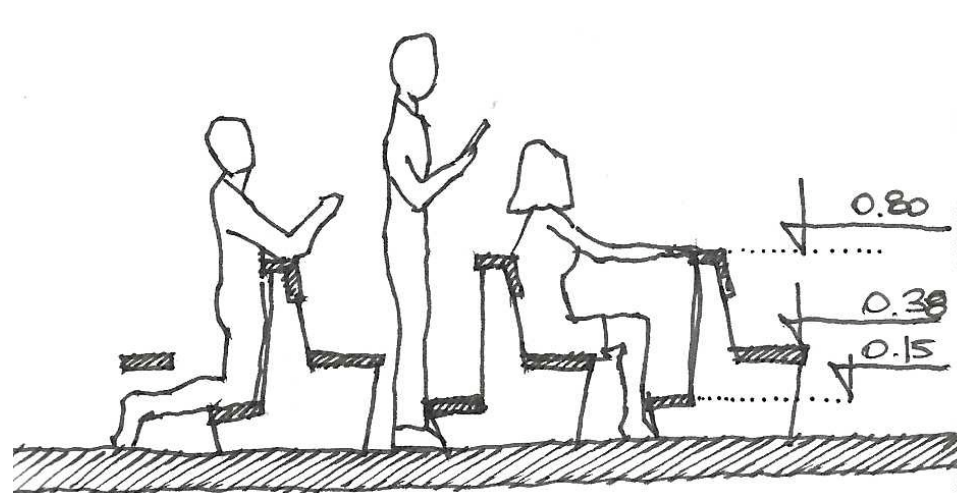

+0.20 \* 0.70 \* 0.85 \* 0.15 \* 0.30 \*

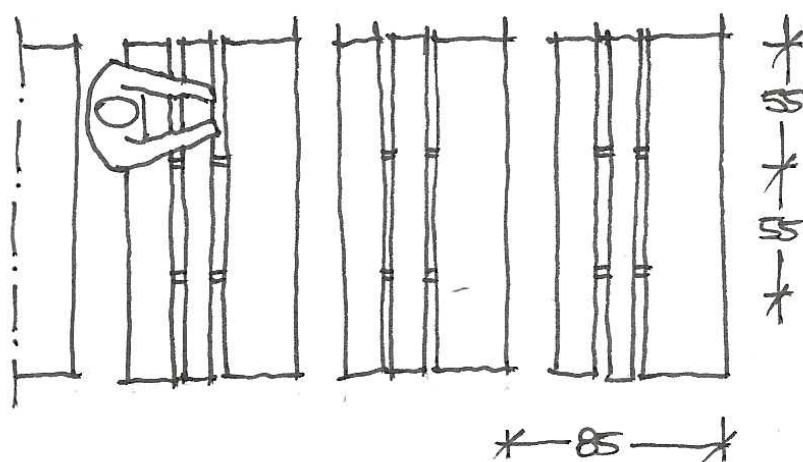

DIMENSIONI DELLE PANCHE

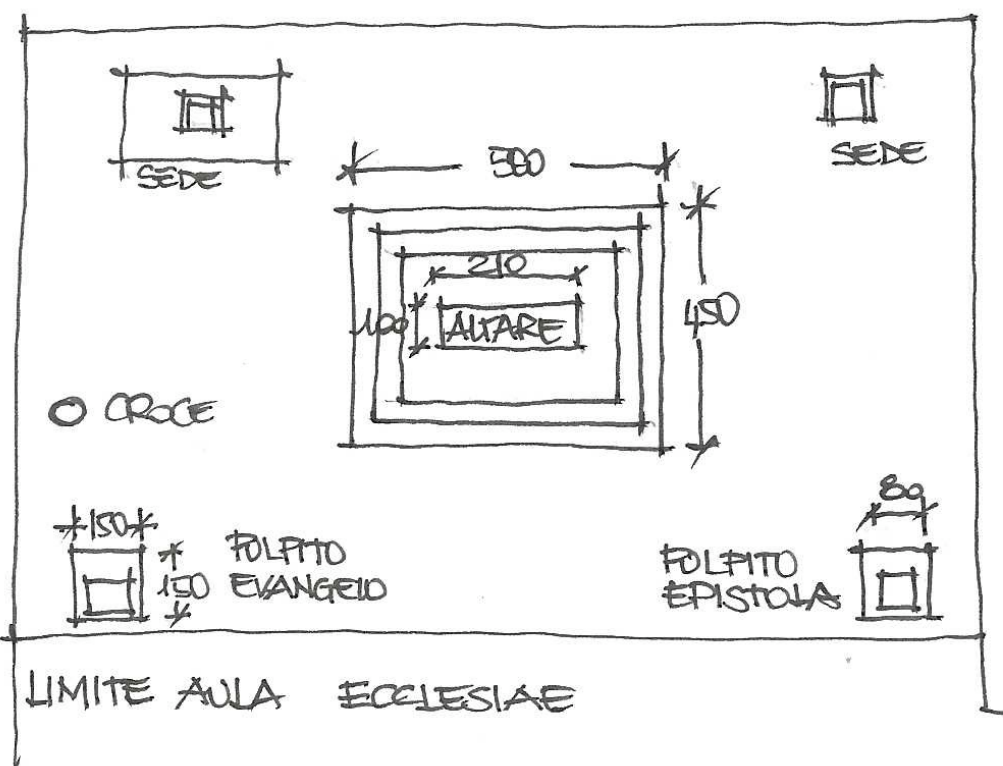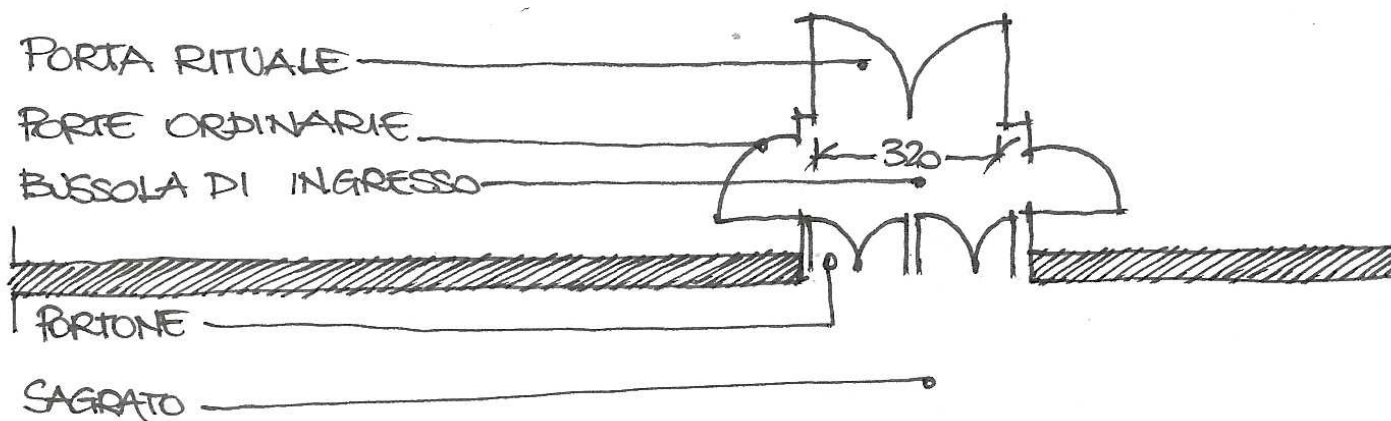

Stralcio scheda tecnica "Chiesa"

la scheda completa la trovi su: [www.esamedistatoarchitetti.com](http://www.esamedistatoarchitetti.com)

